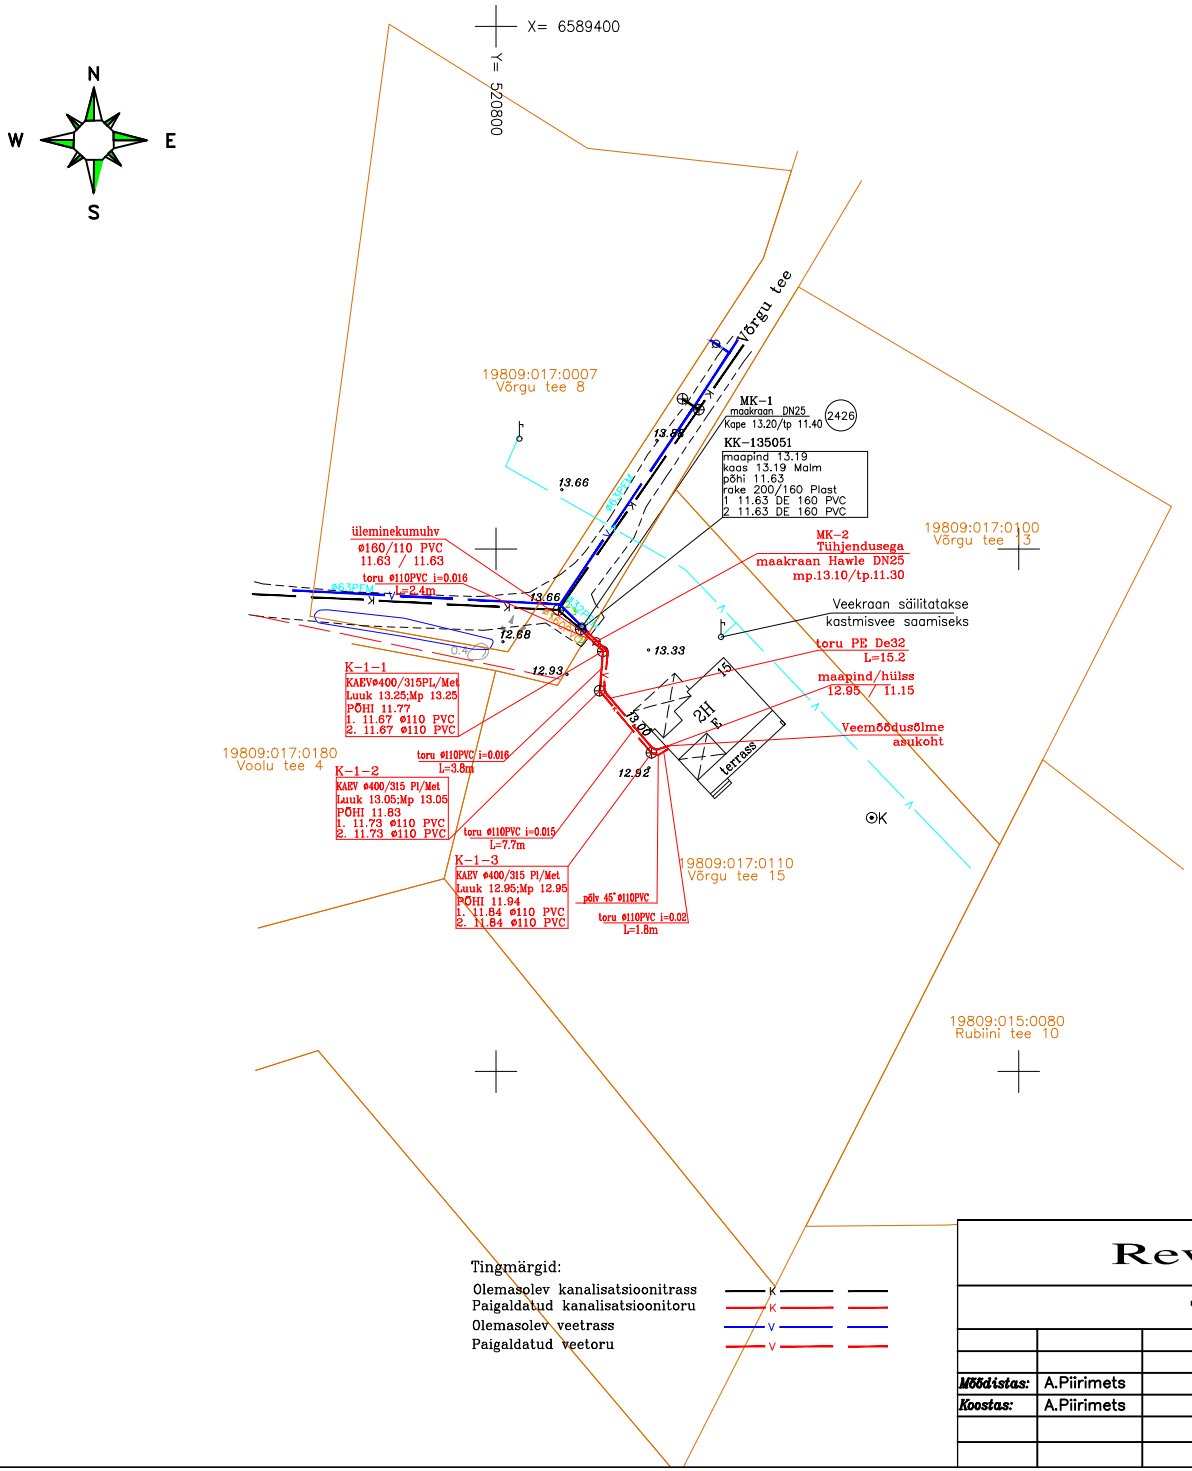

Tingmärgid:

Olemasolev kanalisatsioonitrass
Paigaldatud kanalisatsioonitoru
Olemasolev veetrass
Paigaldatud veetoru

Märkused:
Koordinaadid: L-Est 97 süsteemis
Kõrgused: EH2000 süsteemis
Tööde tellija: Kinnistu omanik (Meelis Jõgevast)
Tööde teostaja: Les Grottes OÜ (reg. 12380545)

Punkti nimetus	X	Y
KK-135051	6589342.30	520808.12
K-1-1	6589340.19	520810.24
K-1-2	6589336.41	520809.92
K-1-3	6589330.47	520814.87
MK-1	6589342.54	520808.24
MK-2	6589341.15	520809.60

Nr	Seadme või torustiku nimetus ja mõõt	Mõõtühik	Kogus
1	PVC toru ø110	jm.	15.3
2	PVC kaev ø400/315	tk.	3
3	Tühjendusega maakraan Hawle DN25	tk.	1
4	Toru PE ø32 PN16	jm.	15.2
5			

Revico Geo OÜ

Töö nr. 142/21

TEOSTUSJOONIS

M1:500

Mõõdistas:	A.Piirimets		15.05.2021
Koostas:	A.Piirimets		18.05.2021

Objekt:
HARKU VALD
VÄÄNA-JÕESUU KÜLA, VÕRGU TEE 15
KANALISATSIOON JA VESI

Leht 1 | Lehti 1

Reg nr EEG 000298
Tel. 52 19 721, e-post: aldo@revico.ee