


Y=517800  
X=6584150

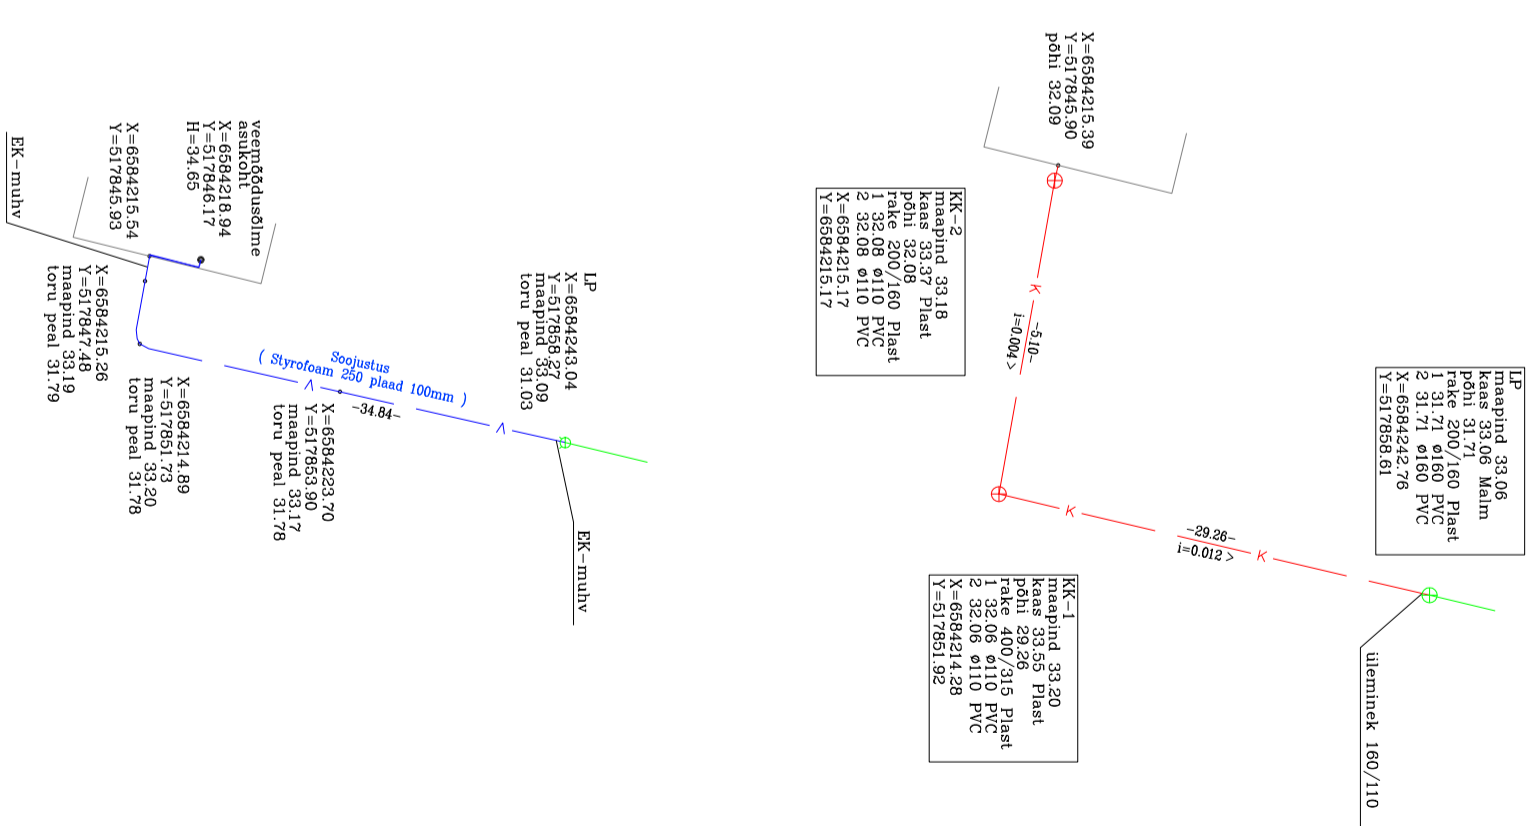

Tingimärkid:

— K — Paigaldatud kanalitrass  
— V — Paigaldatud veetrass

Koordinaadid L-EST '97 süsteemis  
Kõrgused EH2000 süsteemis

Tööde tellija: Leonid Zõbin  
Tööd teostas: Leonid Zõbin

Nr:	Seadme või torustiku nimetus ja mõõt	Mõõtühik	Kogus
1	Reoveitekanalisatsiooni toru Ø110PVC	jm.	34,77jm
2	Veetoru Ø32PL	jm.	34,84jm
3	Kanalisaatsioonikaev KK-1 Ø400/315 PLAST	tk	1
4	Kanalisaatsioonikaev KK-2 Ø200/160 PLAST	tk	1
5	Elektrikeevitus muhv PE 100 SDR 11	tk	2

**OU EMERLIN GRUUP**  
Reg. nr: 14874033  
MTR ERG000481

RC-GRUUPESKVA

e-mail: jurid@eml@gmail.com  
Tel: +372 56807447

Vee- ja Kanalisaationitorustiku Teostusjoonis	
<b>Objekt:</b>	Harju maakond Harku vald Türisalu küla Haavasalu tee 10
<b>Mõõdustas ja Koostas:</b>	J.Selapov
<b>Kontrollitud:</b>	J.Selapov
<b>Mõõdustatud ja Koostatud:</b>	J.Selapov
<b>Töö nr:</b>	TJ-012
<b>Mõõdustatud ja Koostatud:</b>	02.09.2023
<b>Kontrollitud:</b>	07.09.2023
<b>Mõõdustatud ja Koostatud:</b>	1:500