


LP
 maapind 41.34
 kaas 41.34 Malm
 pöhi 39.26
 päke 200/160 Plast
 1 39.26 ø160 PVC
 2 39.26 ø160 PVC

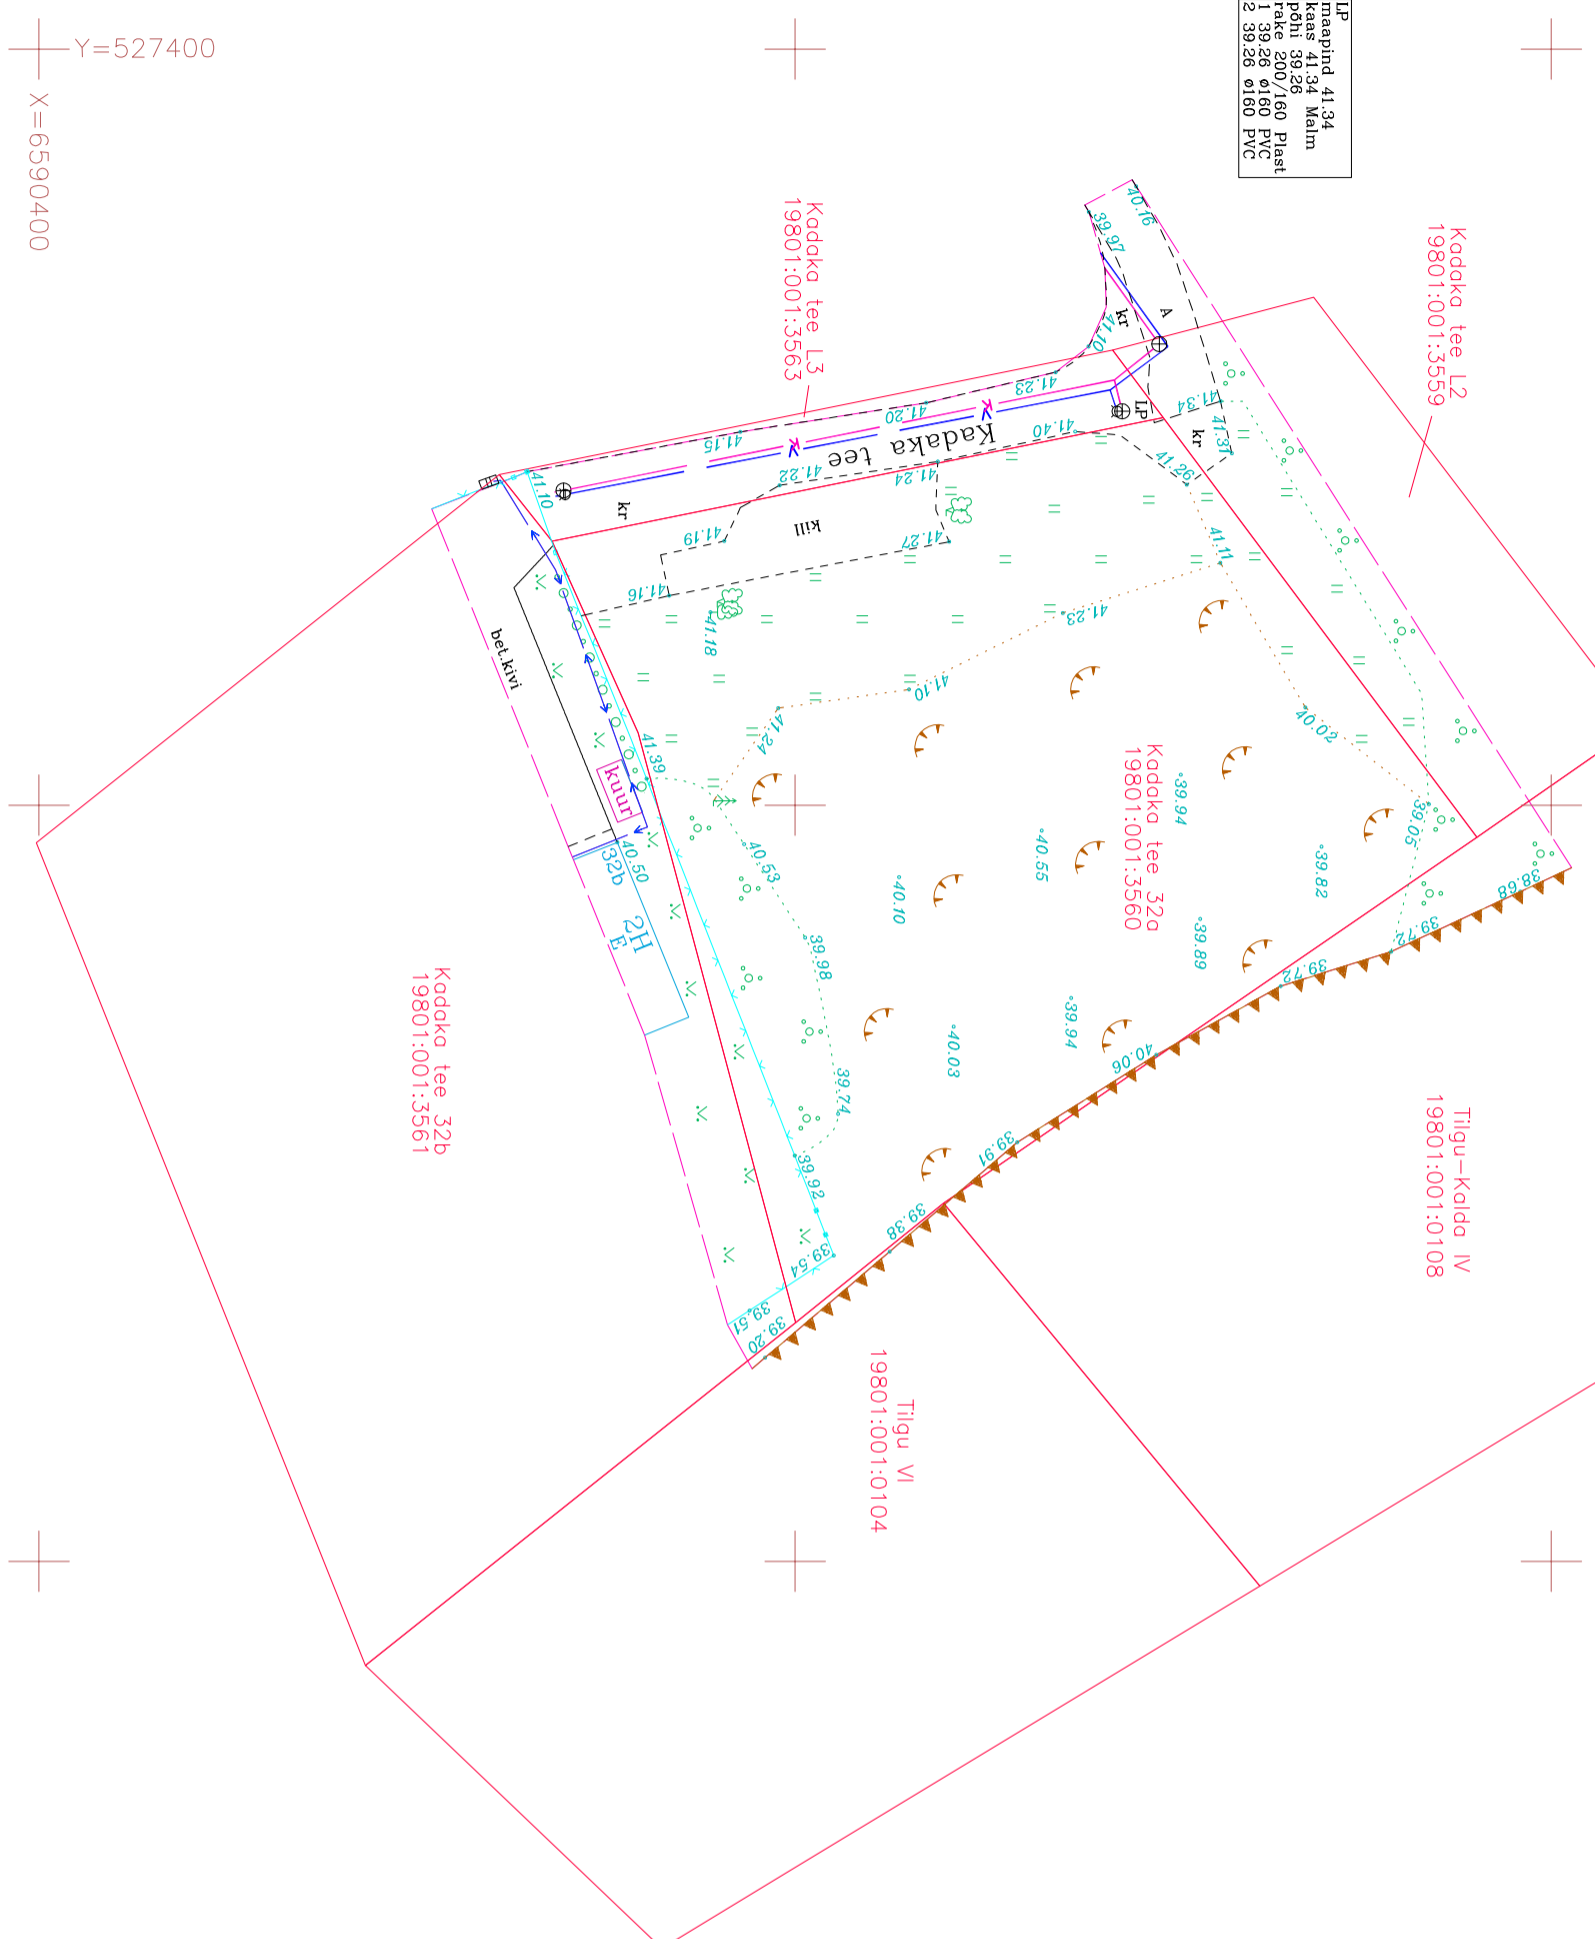


Y=527400
 X=6590400

TEHNÕVÕRKUDE KOOSKÕLASTUSED			
Jrk. nr.	asutus	kuupäev	nr
1	ÕÜ ELEKTRILEVI	23.05.23	-
2	ÕÜ STRANNRUM	12.06.23	-

Koordinaadid L-ESR '97 süsteemis
 Kõrgused EH2000 süsteemis

ÕÜ EMERLIN GRUPP
 Reg. nr. 14874033
 MTR ERG000461

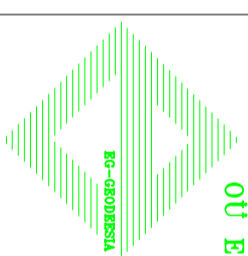

MAA-ALA PLAAN

Objekt:
 Rapla maakond
 Harju vald
 Imandu küla
Kadaka tee 32a

Mõõdustaja ja Koostaja:	J. Selepov	21.05.2023	Mõõduskaala: 1:500
Kontrollitud:	J. Selepov	12.06.2023	Töö nr: GA-063

e-mail: juri.ahel@gmail.com
 Tel: +372 56907447