




X= 6589800
Y= 527950

X= 6589800
Y= 528100

X= 6589750
Y= 528100

X= 6589700
Y= 528000

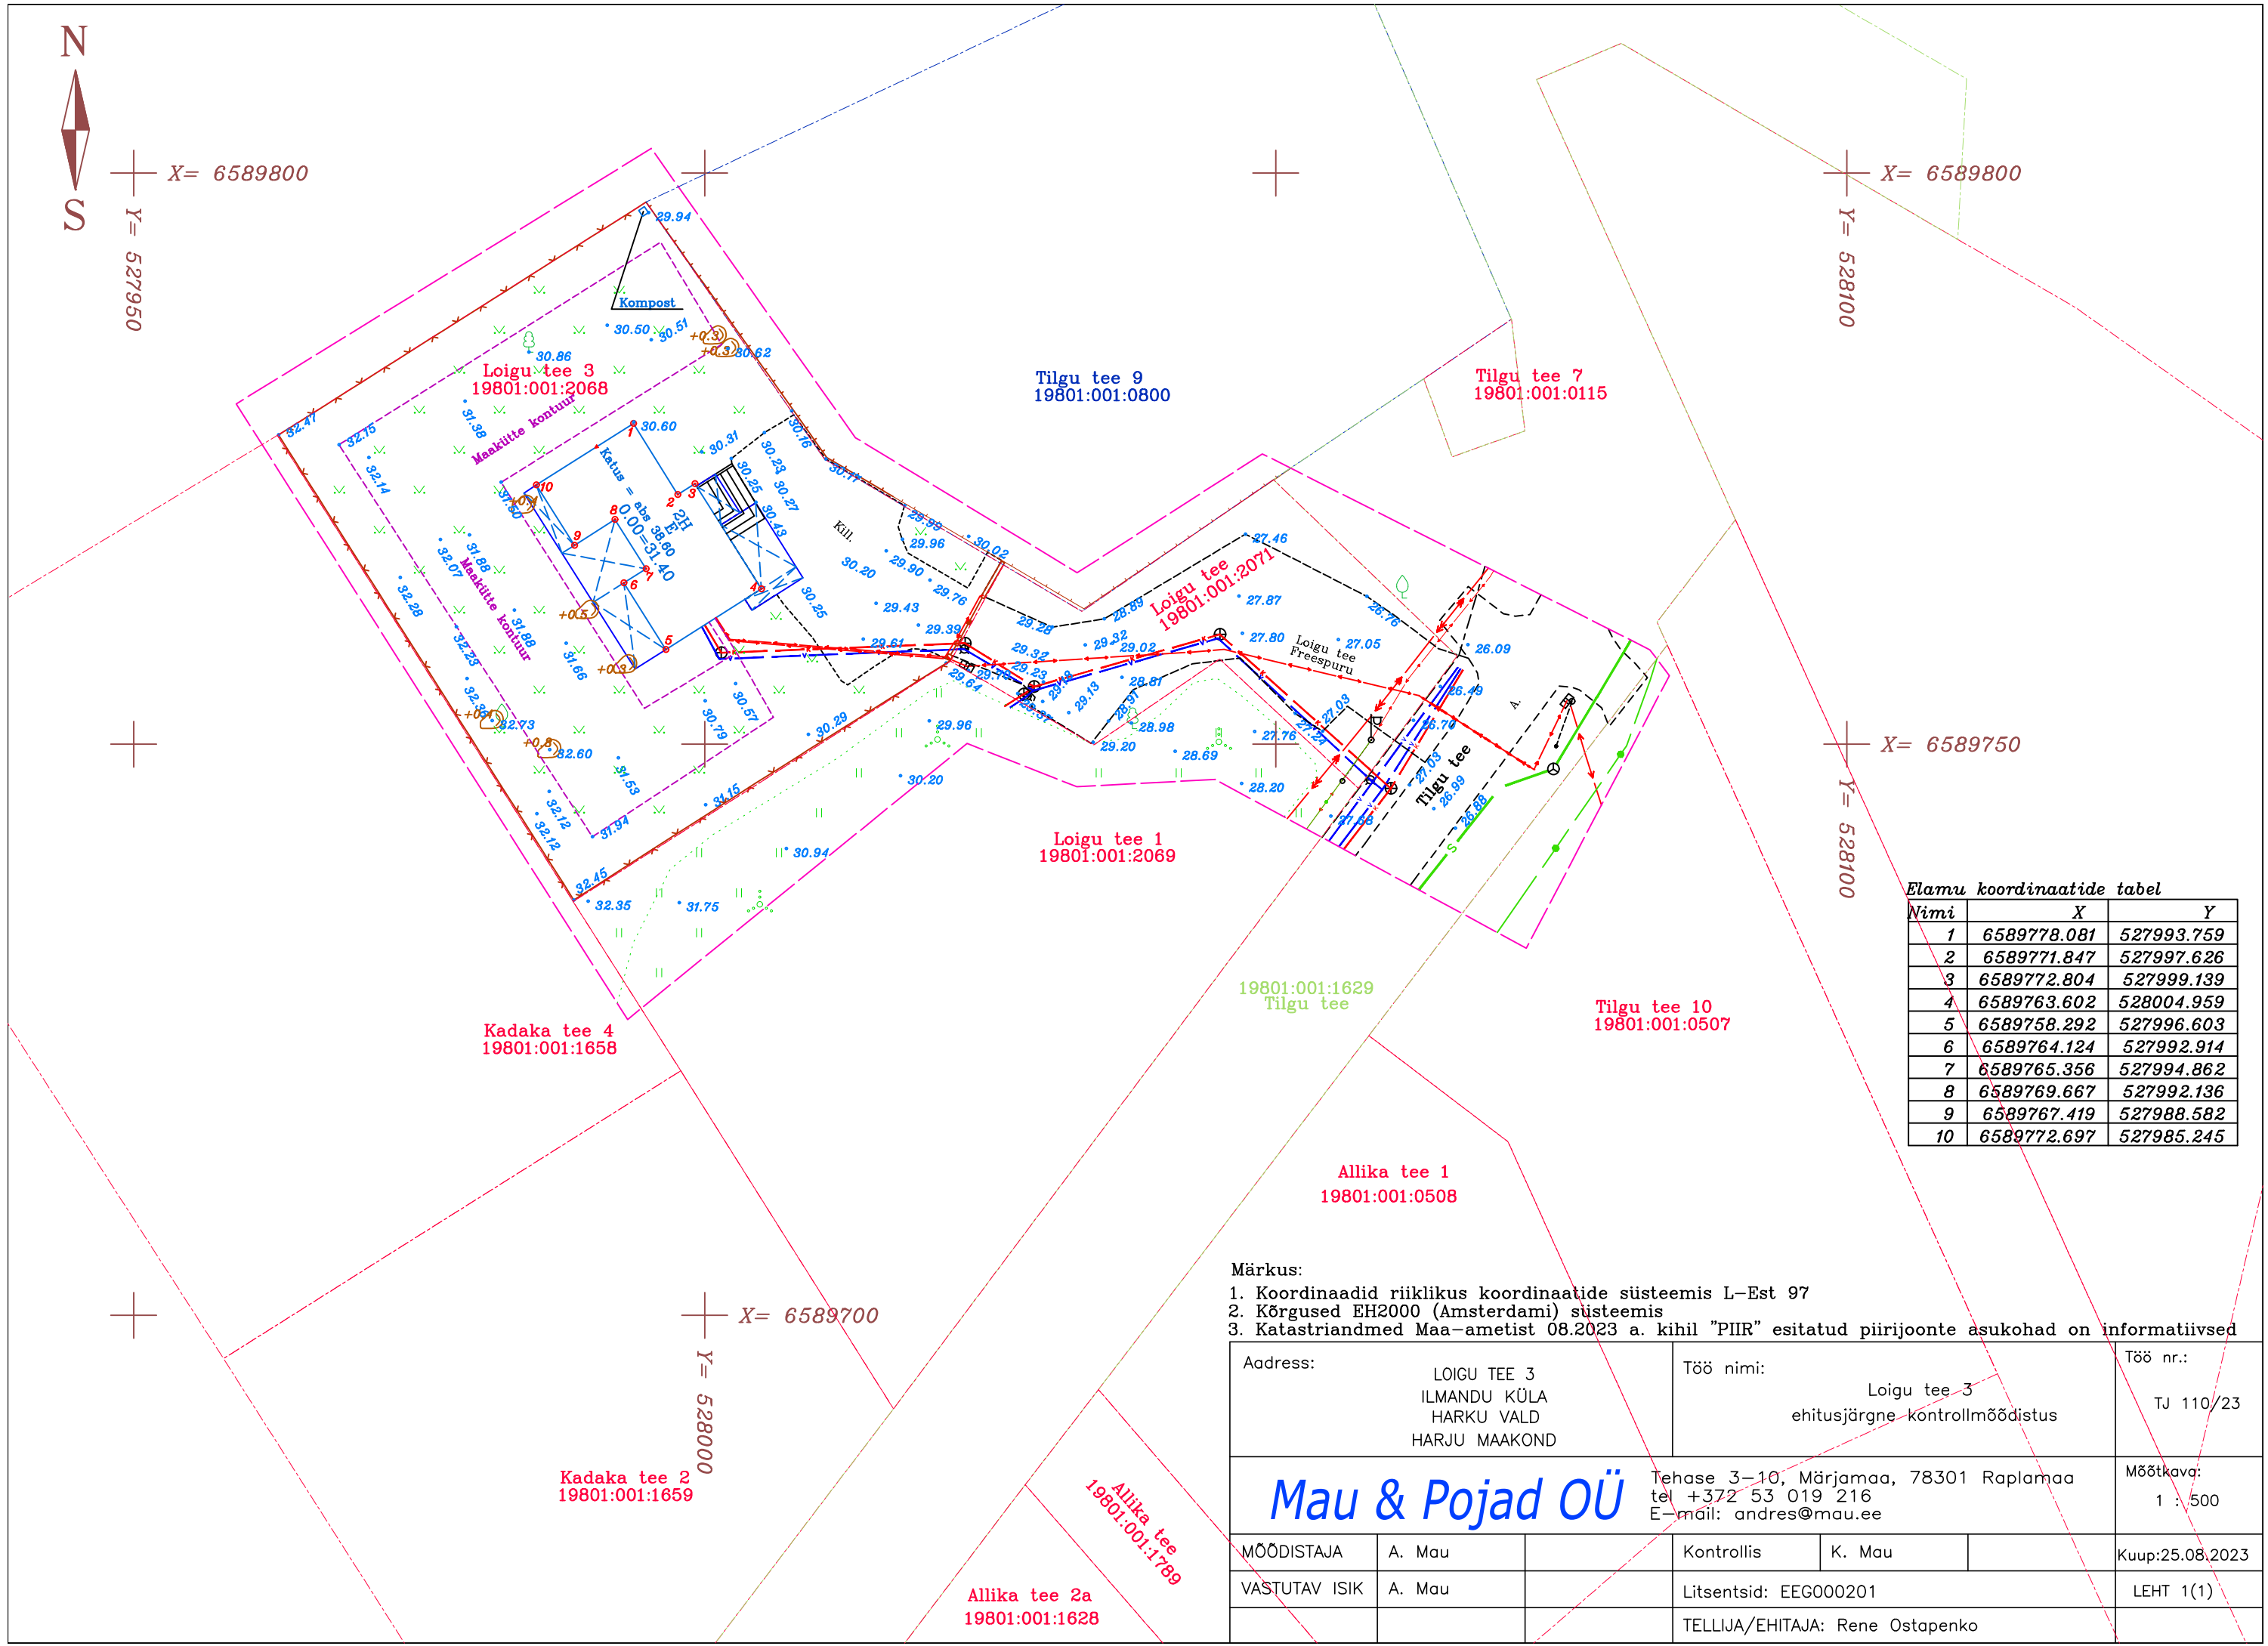

Elamu koordinaatide tabel

Nimi	X	Y
1	6589778.081	527993.759
2	6589771.847	527997.626
3	6589772.804	527999.139
4	6589763.602	528004.959
5	6589758.292	527996.603
6	6589764.124	527992.914
7	6589765.356	527994.862
8	6589769.667	527992.136
9	6589767.419	527988.582
10	6589772.697	527985.245

Märkus:

1. Koordinaadid riiklikus koordinaatide süsteemis L-Est 97
2. Kõrgused EH2000 (Amsterdami) süsteemis
3. Katastriandmed Maa-ametist 08.2023 a. kihil "PIIR" esitatud piirijoonte asukohad on informatiivsed

Address: LOIGU TEE 3 ILMANDU KÜLA HARKU VALD HARJU MAAKOND		Töö nimi: Loigu tee 3 ehitusjärgne kontrollmõõdistus		Töö nr.: TJ 110/23
			Tehase 3-10, Märjamaa, 78301 Raplamaa tel +372 53 019 216 E-mail: andres@mau.ee	
			Möötkava: 1 : 500	
MÕÖDISTAJA	A. Mau	Kontrollis	K. Mau	Kuup:25.08.2023
VASTUTAV ISIK	A. Mau	Litsentsid: EEG000201		LEHT 1(1)
		TELLIJA/EHITAJA: Rene Ostapenko		